


Darstellung auf der Grundlage der Geobasisdaten der Vermessungs- und Katasterverwaltung.
Mit Genehmigung des Landesamtes für Vermessung und Geobasisinformation Rheinland-Pfalz.

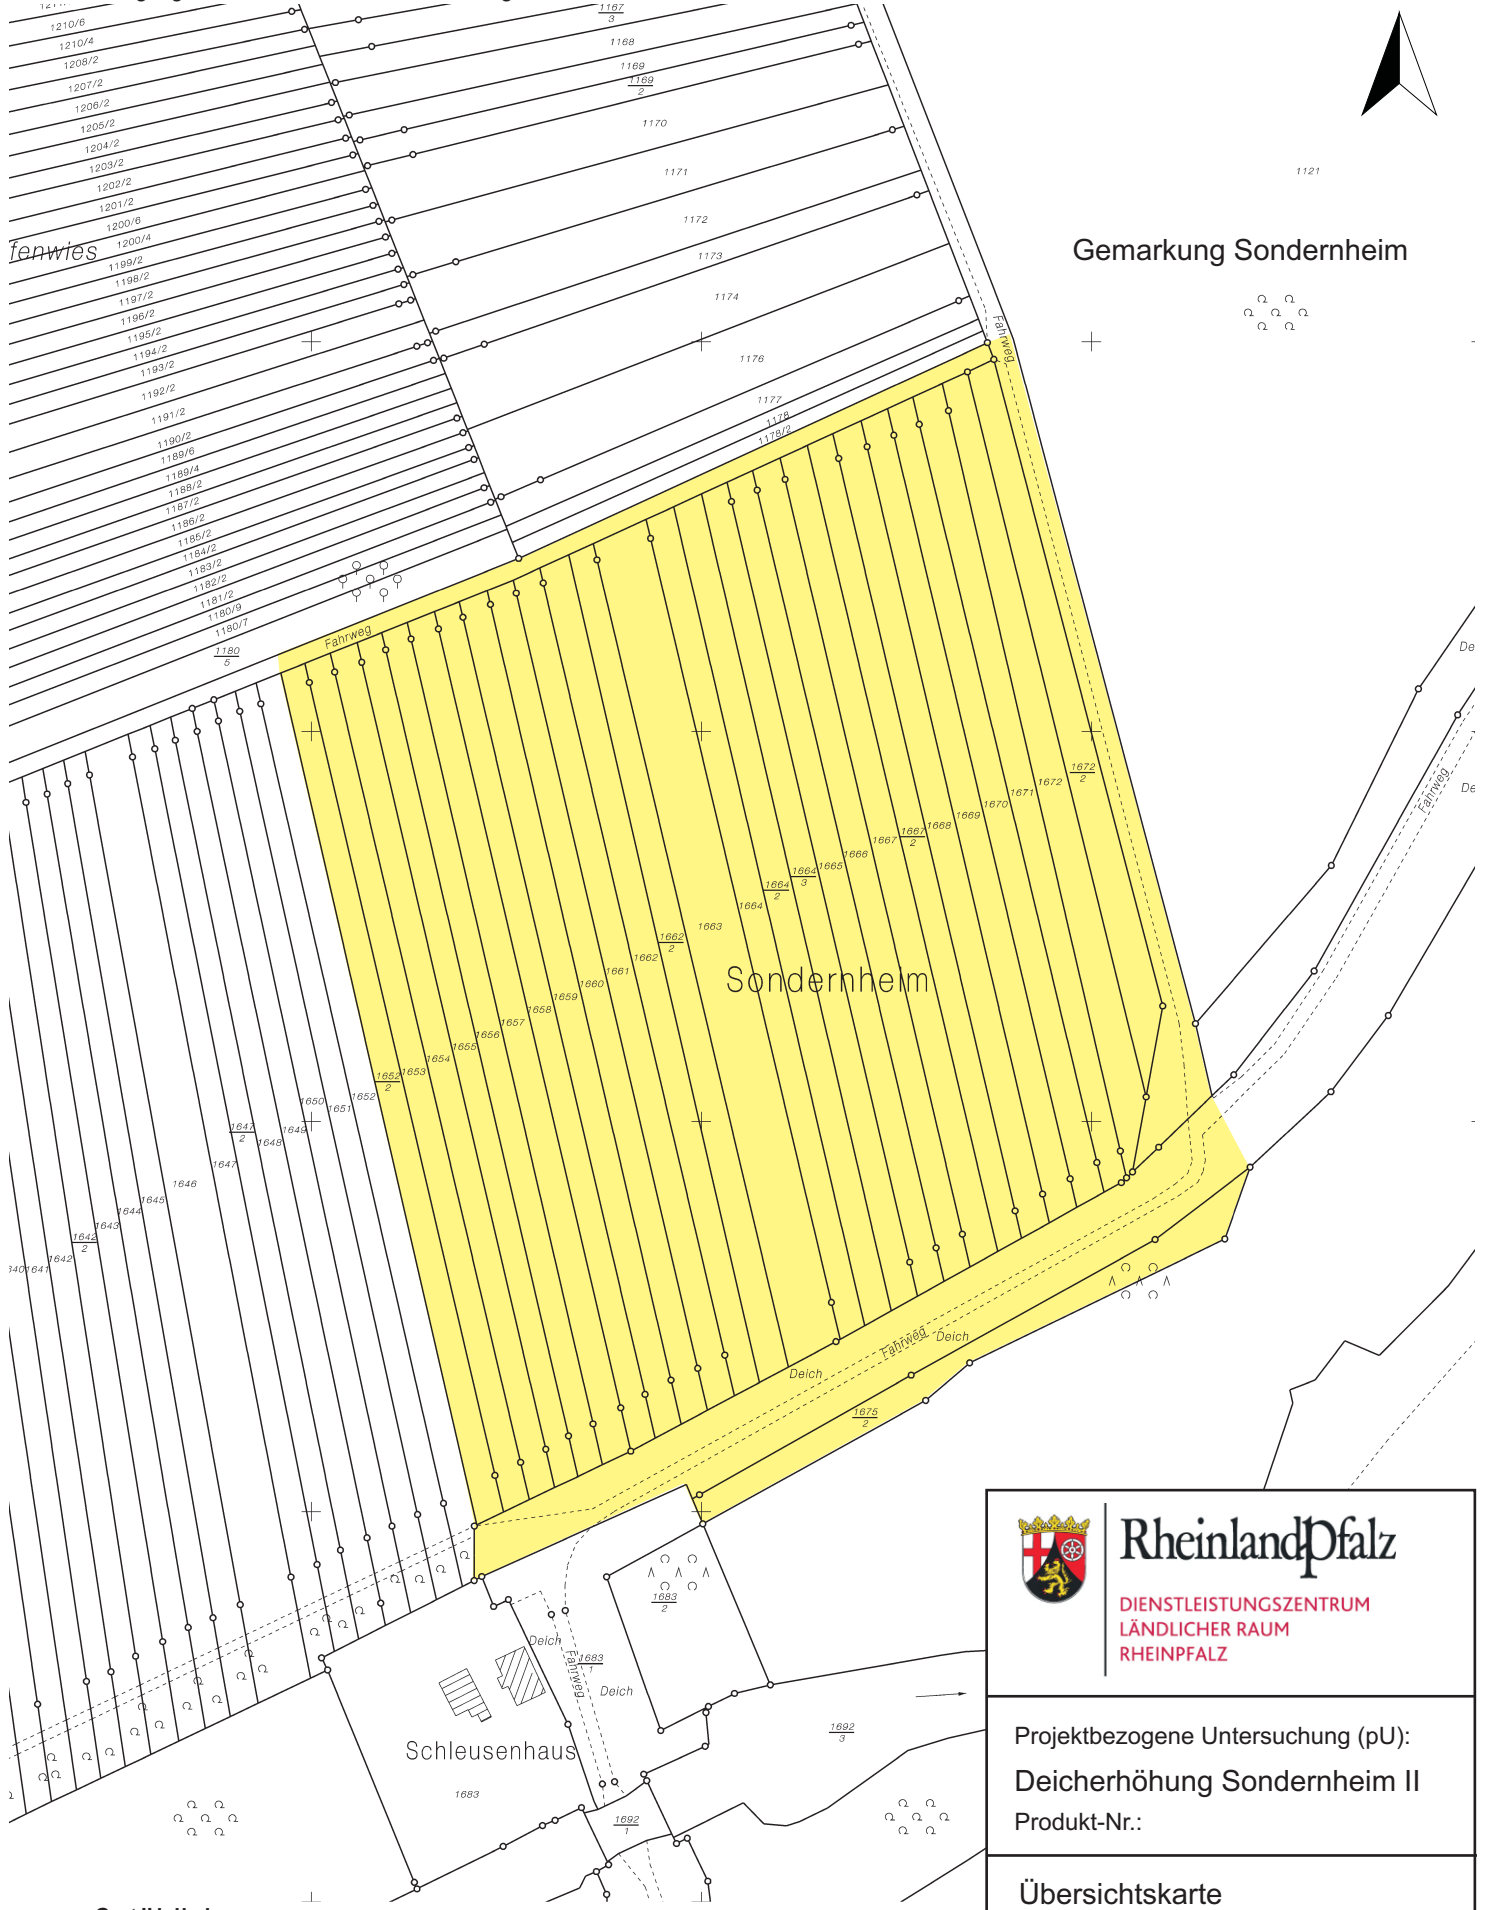

Gemarkung Sondernheim



	Rheinland-Pfalz DIENSTLEISTUNGSZENTRUM LÄNDLICHER RAUM RHEINPFALZ
	Projektbezogene Untersuchung (pU): Deicherhöhung Sondernheim II Produkt-Nr.:
Übersichtskarte  Flurbereinigungsgebiet	
Anlage 4	

unmaßstäblich