


Gebäude: E Raum: E 15

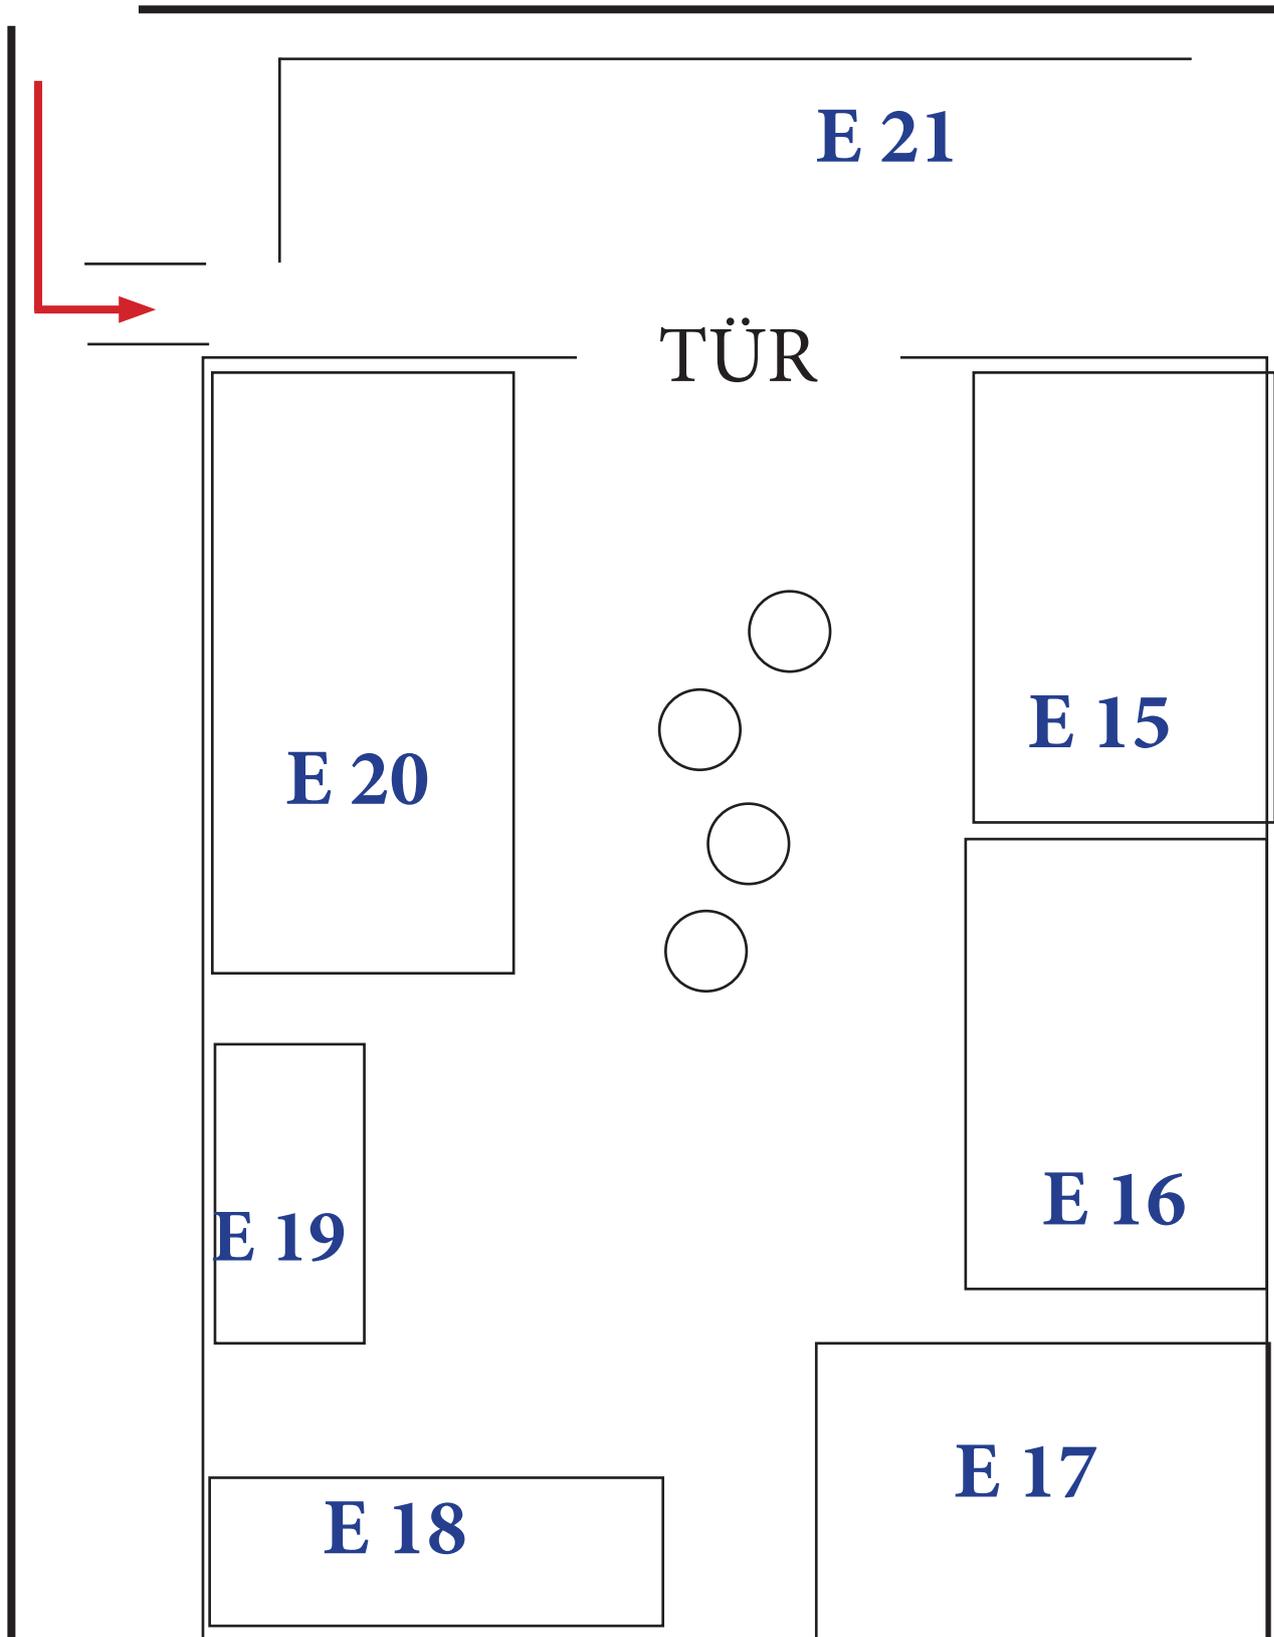

Auffahrt
von
der
Rüdes-
heimer-
straße

WIESE