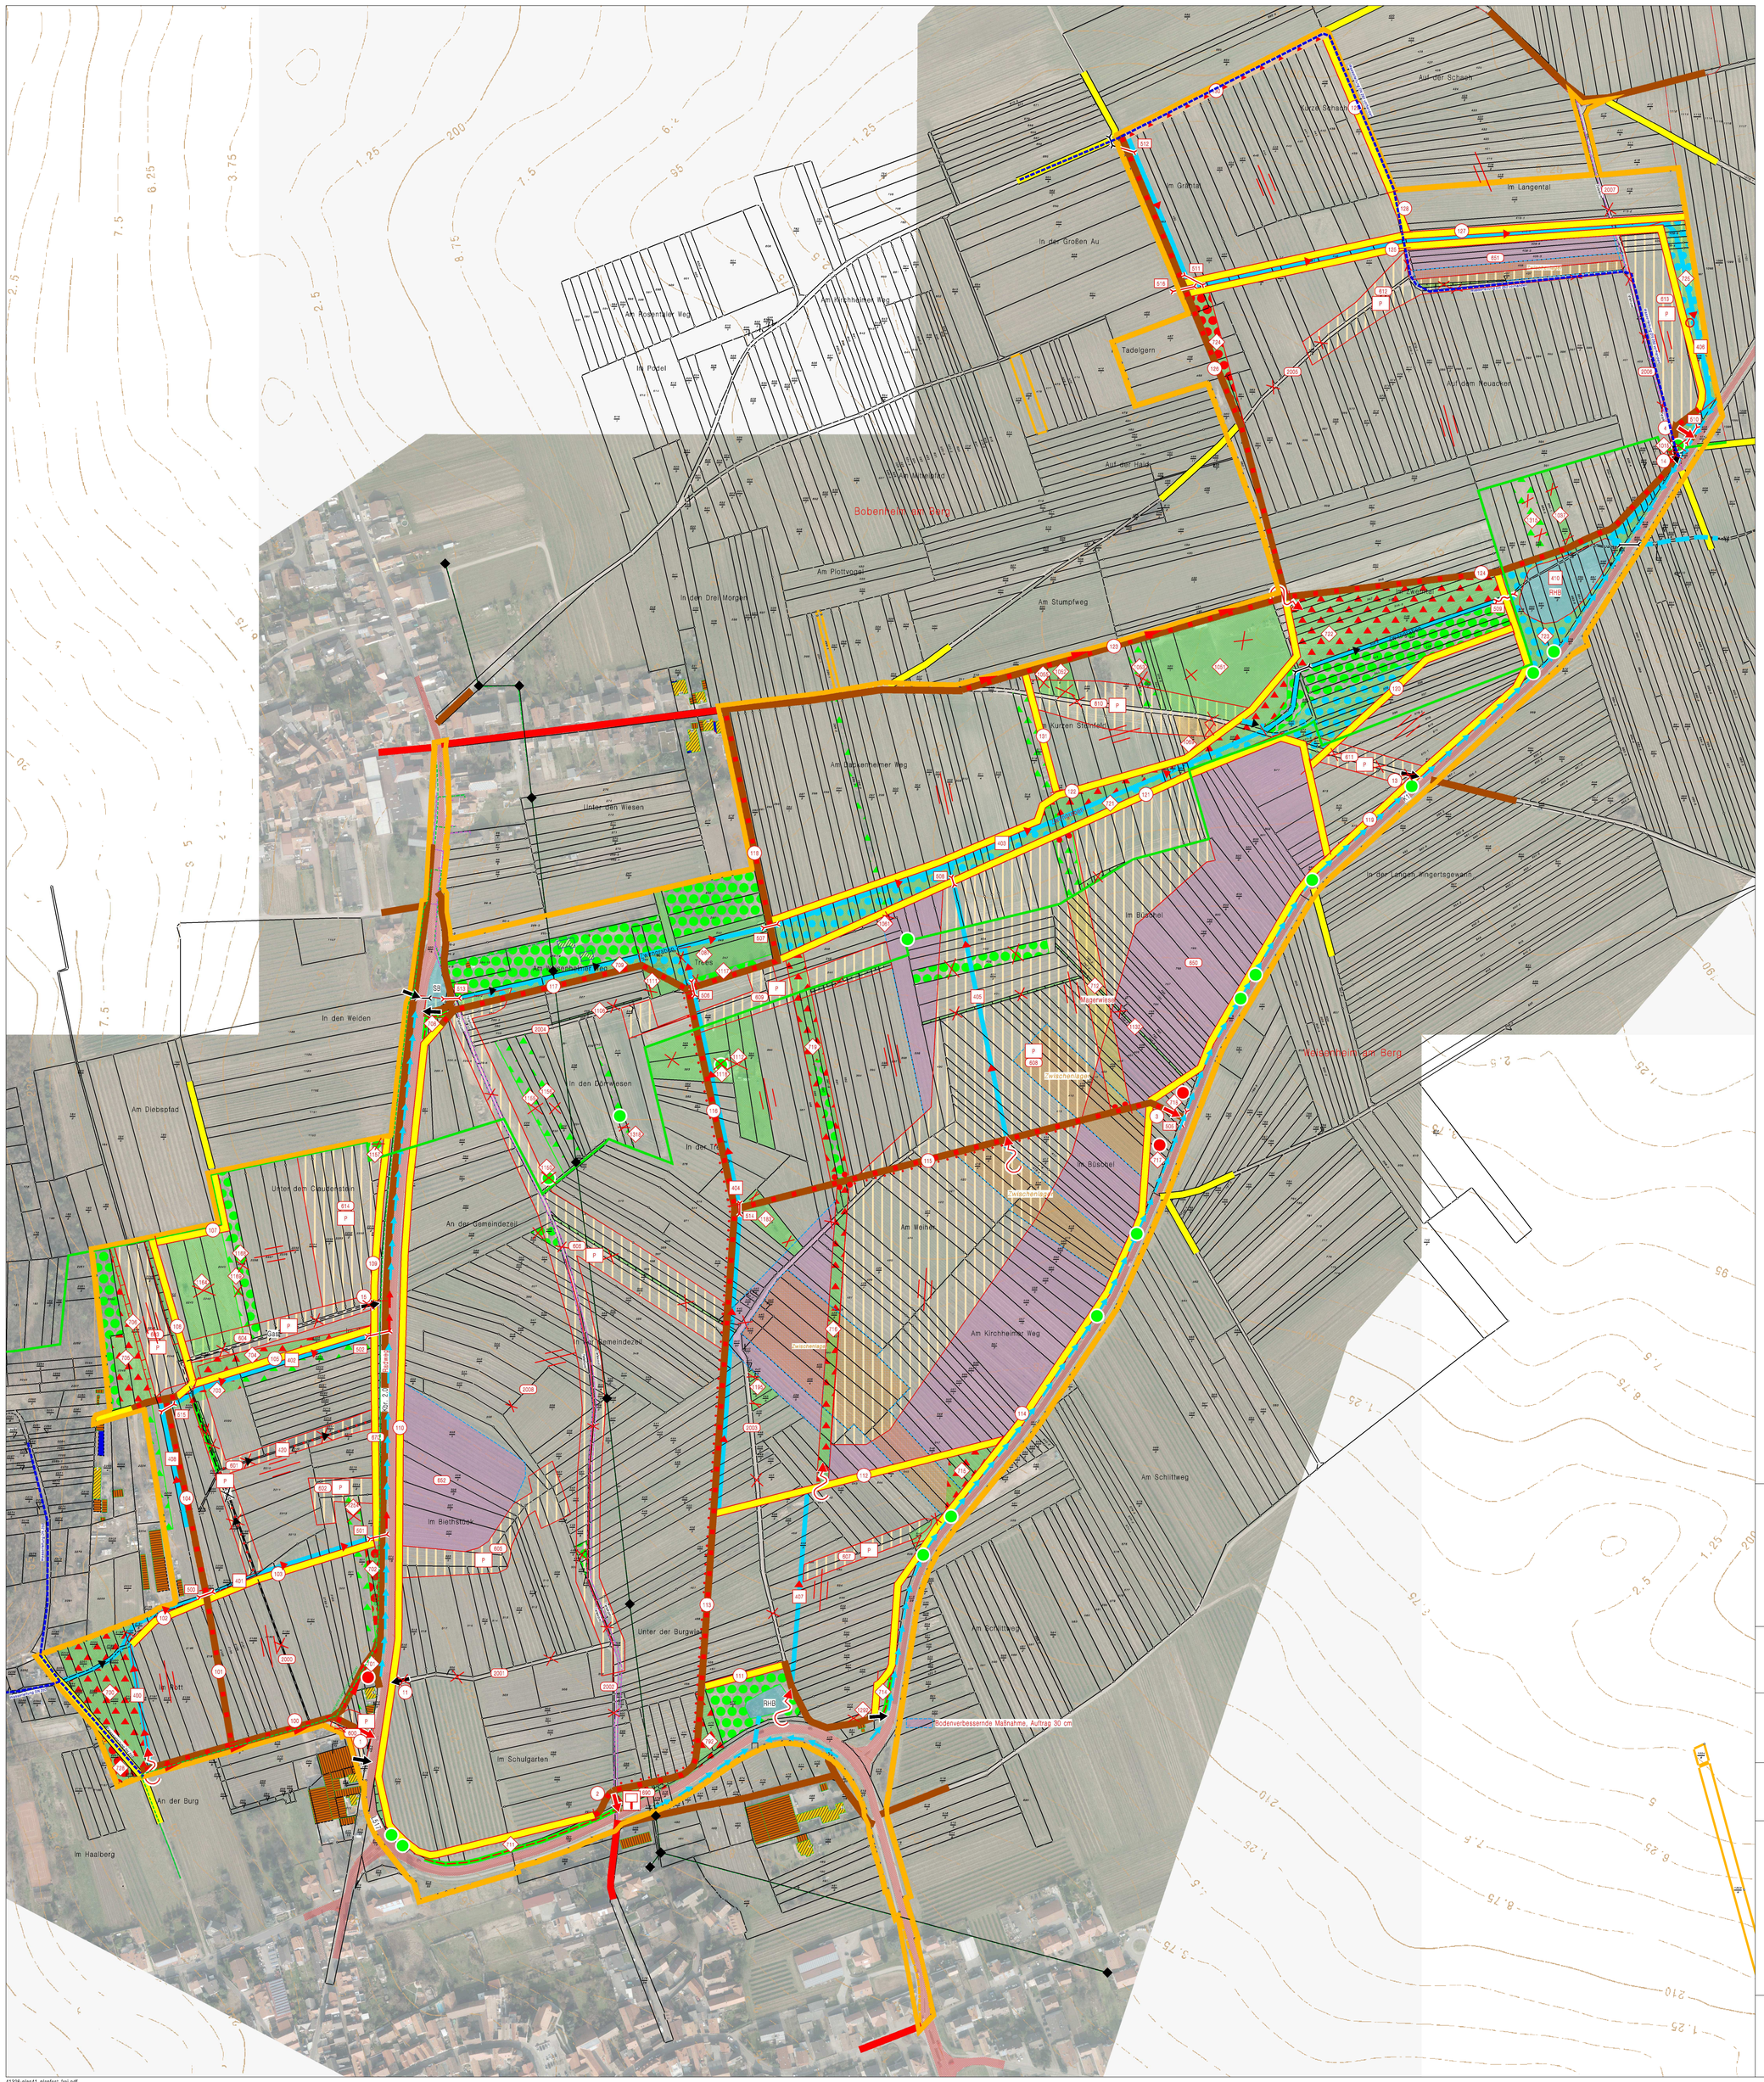

Vervielfältigungen für eigene, nicht gewerbliche Zwecke zugelassen

Vervielfältigungen für andere Zwecke, Umwandlungen zur Anlegung flächenhafter Datenbestände, Veröffentlichungen oder deren Weitergabe an Dritte nur mit besonderer Genehmigung des DLR.

RheinlandPfalz

DLR Rheinpfalz
Flurbereinigungsbehörde

Flurbereinigungsverfahren
Bobenheim/Weisenheim a.Bg.

Az.: 41326

Plan über die gemeinschaftlichen und öffentlichen Anlagen
(Plan nach § 41 FlurbG)

Bestandteil 1 (Karte zum Plan)
Maßstab 1 : 2000

aufgestellt:

J. Derichs
Sachgebietsleitung
Planung und Vermessung

C. Müller
Sachgebietsleitung Bautechnik

S. Döringer
Sachgebietsleitung Landespflege

C. Wiesner
Produktionsgruppenleitung

Planfeststellung

Aufsichts- und
Dienstleistungsdirektion